

Agenzia del Territorio
CATASTO FABBRICATI
Ufficio Provinciale di
Vicenza

Dichiarazione protocollo n. _____ del _____
Planimetria di u.i.u. in Comune di Asiago
Via Thiene

civ. SNC

Identificativi Catastali:

Sezione:
Foglio: 65
Particella: 465
Subalterno: 16

Compilata da:
Rossi Pino


Iscritto all'albo:
Ingegneri

Prov. Vicenza

N. 1206

cheda n. 1

Scala 1:200

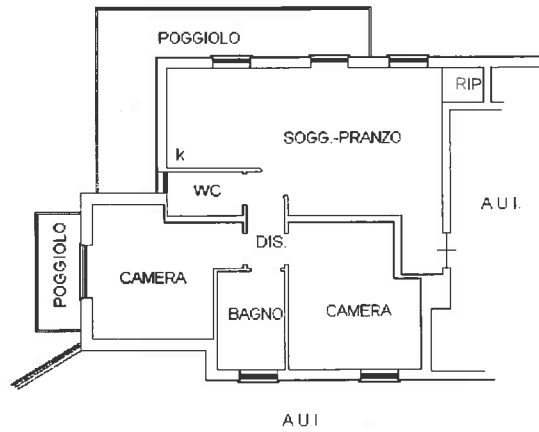

PIANO TERRA h=2.60



Agenzia del Territorio
CATASTO FABBRICATI
Ufficio Provinciale di
Vicenza

Dichiarazione protocollo n. _____ del _____
Planimetria di u.i.u. in Comune di Asiago
Via Thiene

civ. SNC

Identificativi Catastali:

Sezione:
Foglio: 65
Particella: 465
Subalterno: 18


Compilata da:
Rossi Pino

Iscritto all'albo:
Ingegneri


Prov. Vicenza

N. 1206

cheda n. 1 Scala 1:200

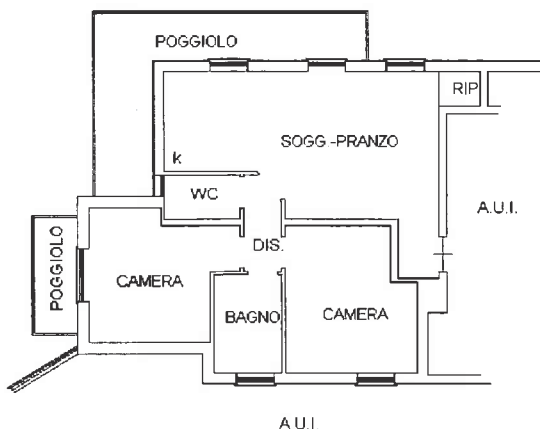

PIANO PRIMO h=2.60

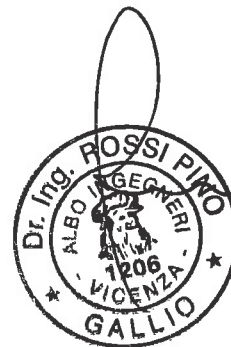

Agenzia del Territorio
CATASTO FABBRICATI
Ufficio Provinciale di
Vicenza

Dichiarazione protocollo n. _____ del _____
Planimetria di u.i.u. in Comune di Asiago
Via Thiene

civ. SNC

Identificativi Catastali:

Sezione:
Foglio: 65
Particella: 465
Subalterno: 20

Compilata da:
Rossi Pino


Iscritto all'albo:
Ingegneri

Prov. Vicenza

N. 1206

cheda n. 1

Scala 1:200

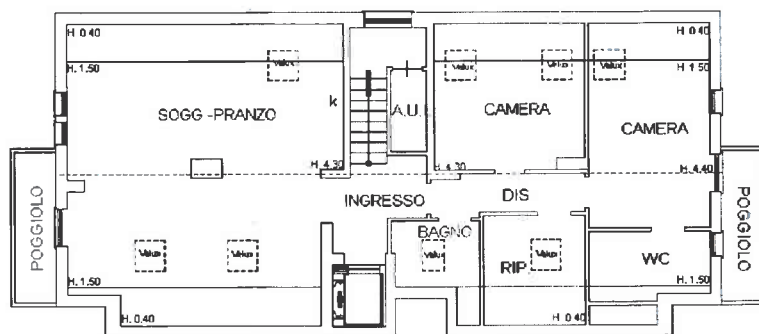

PIANO SECONDO

