



legenda



limite di intervento attualmente in proprietà in D $\frac{1}{6}$ (15924mq reali), inclusa area da aspropriare in itinere

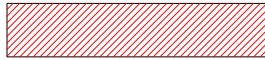

area di proprietà in D $\frac{1}{6.1}$ (circa 606mq)

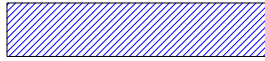


area a servitù di passaggio come concordata per P.C. n. 69 del 04.07.2007 (ora decaduto): posizione da riconcordare una volta stabilito progetto



area di proprietà oggetto di esproprio in itinere (circa 1000mq)



limite di edificabilità (rispetto distanza strade, confini, fabbricati, ferrovia) contenente area di circa 11200mq > 8954,4mq ammissibili in termini di superficie coperta

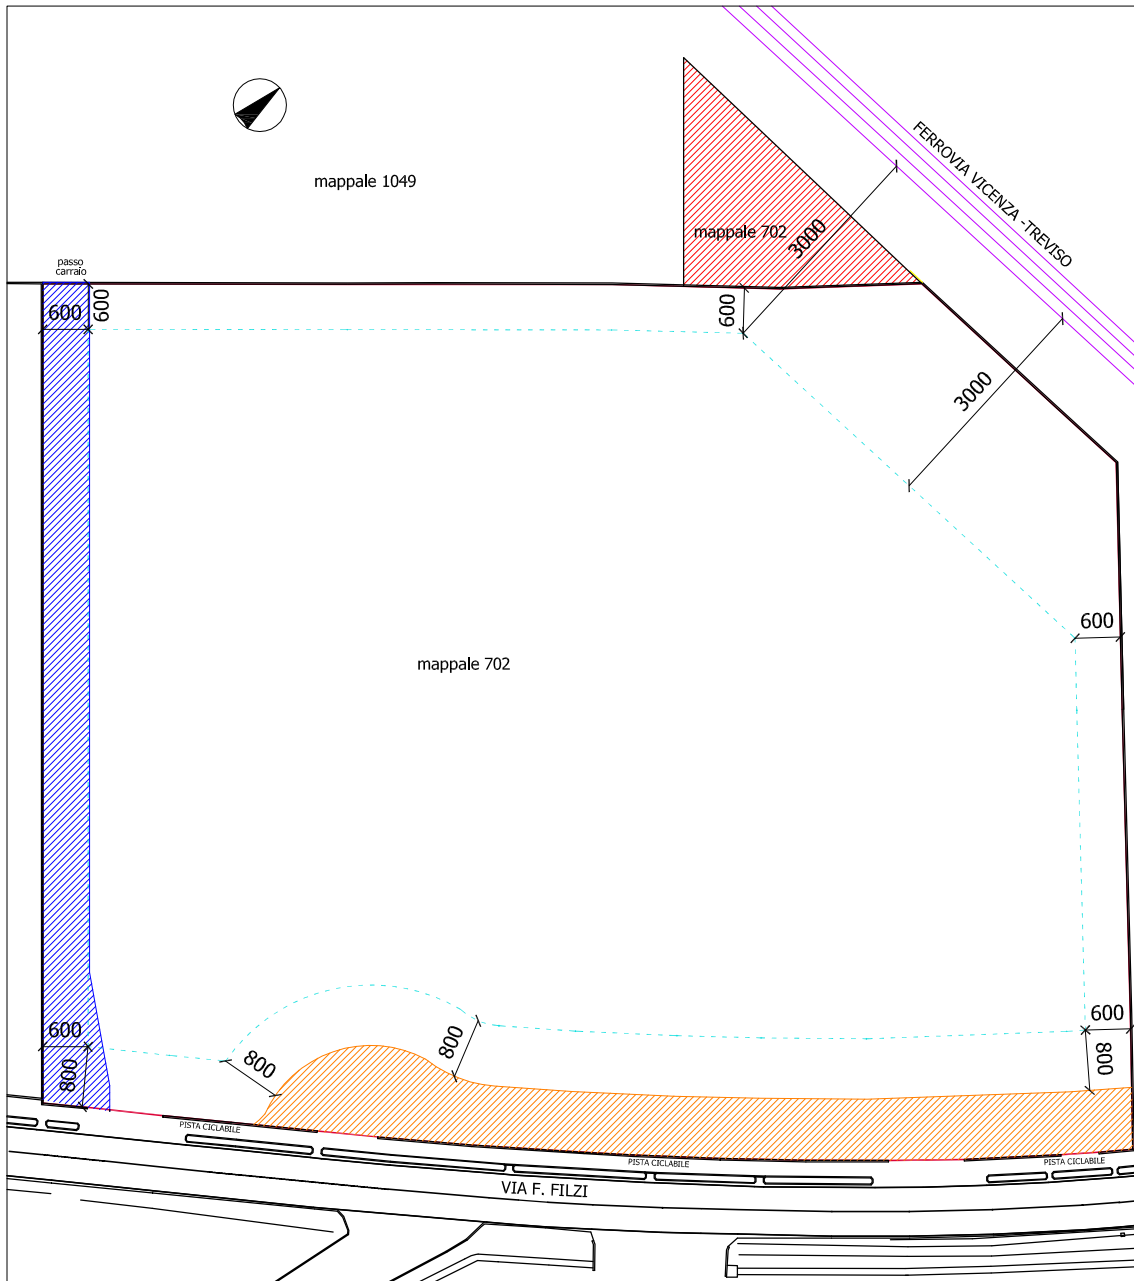

sviluppo palimetrico (a seguito demolizione fabbricati esistenti) scala 1:1000